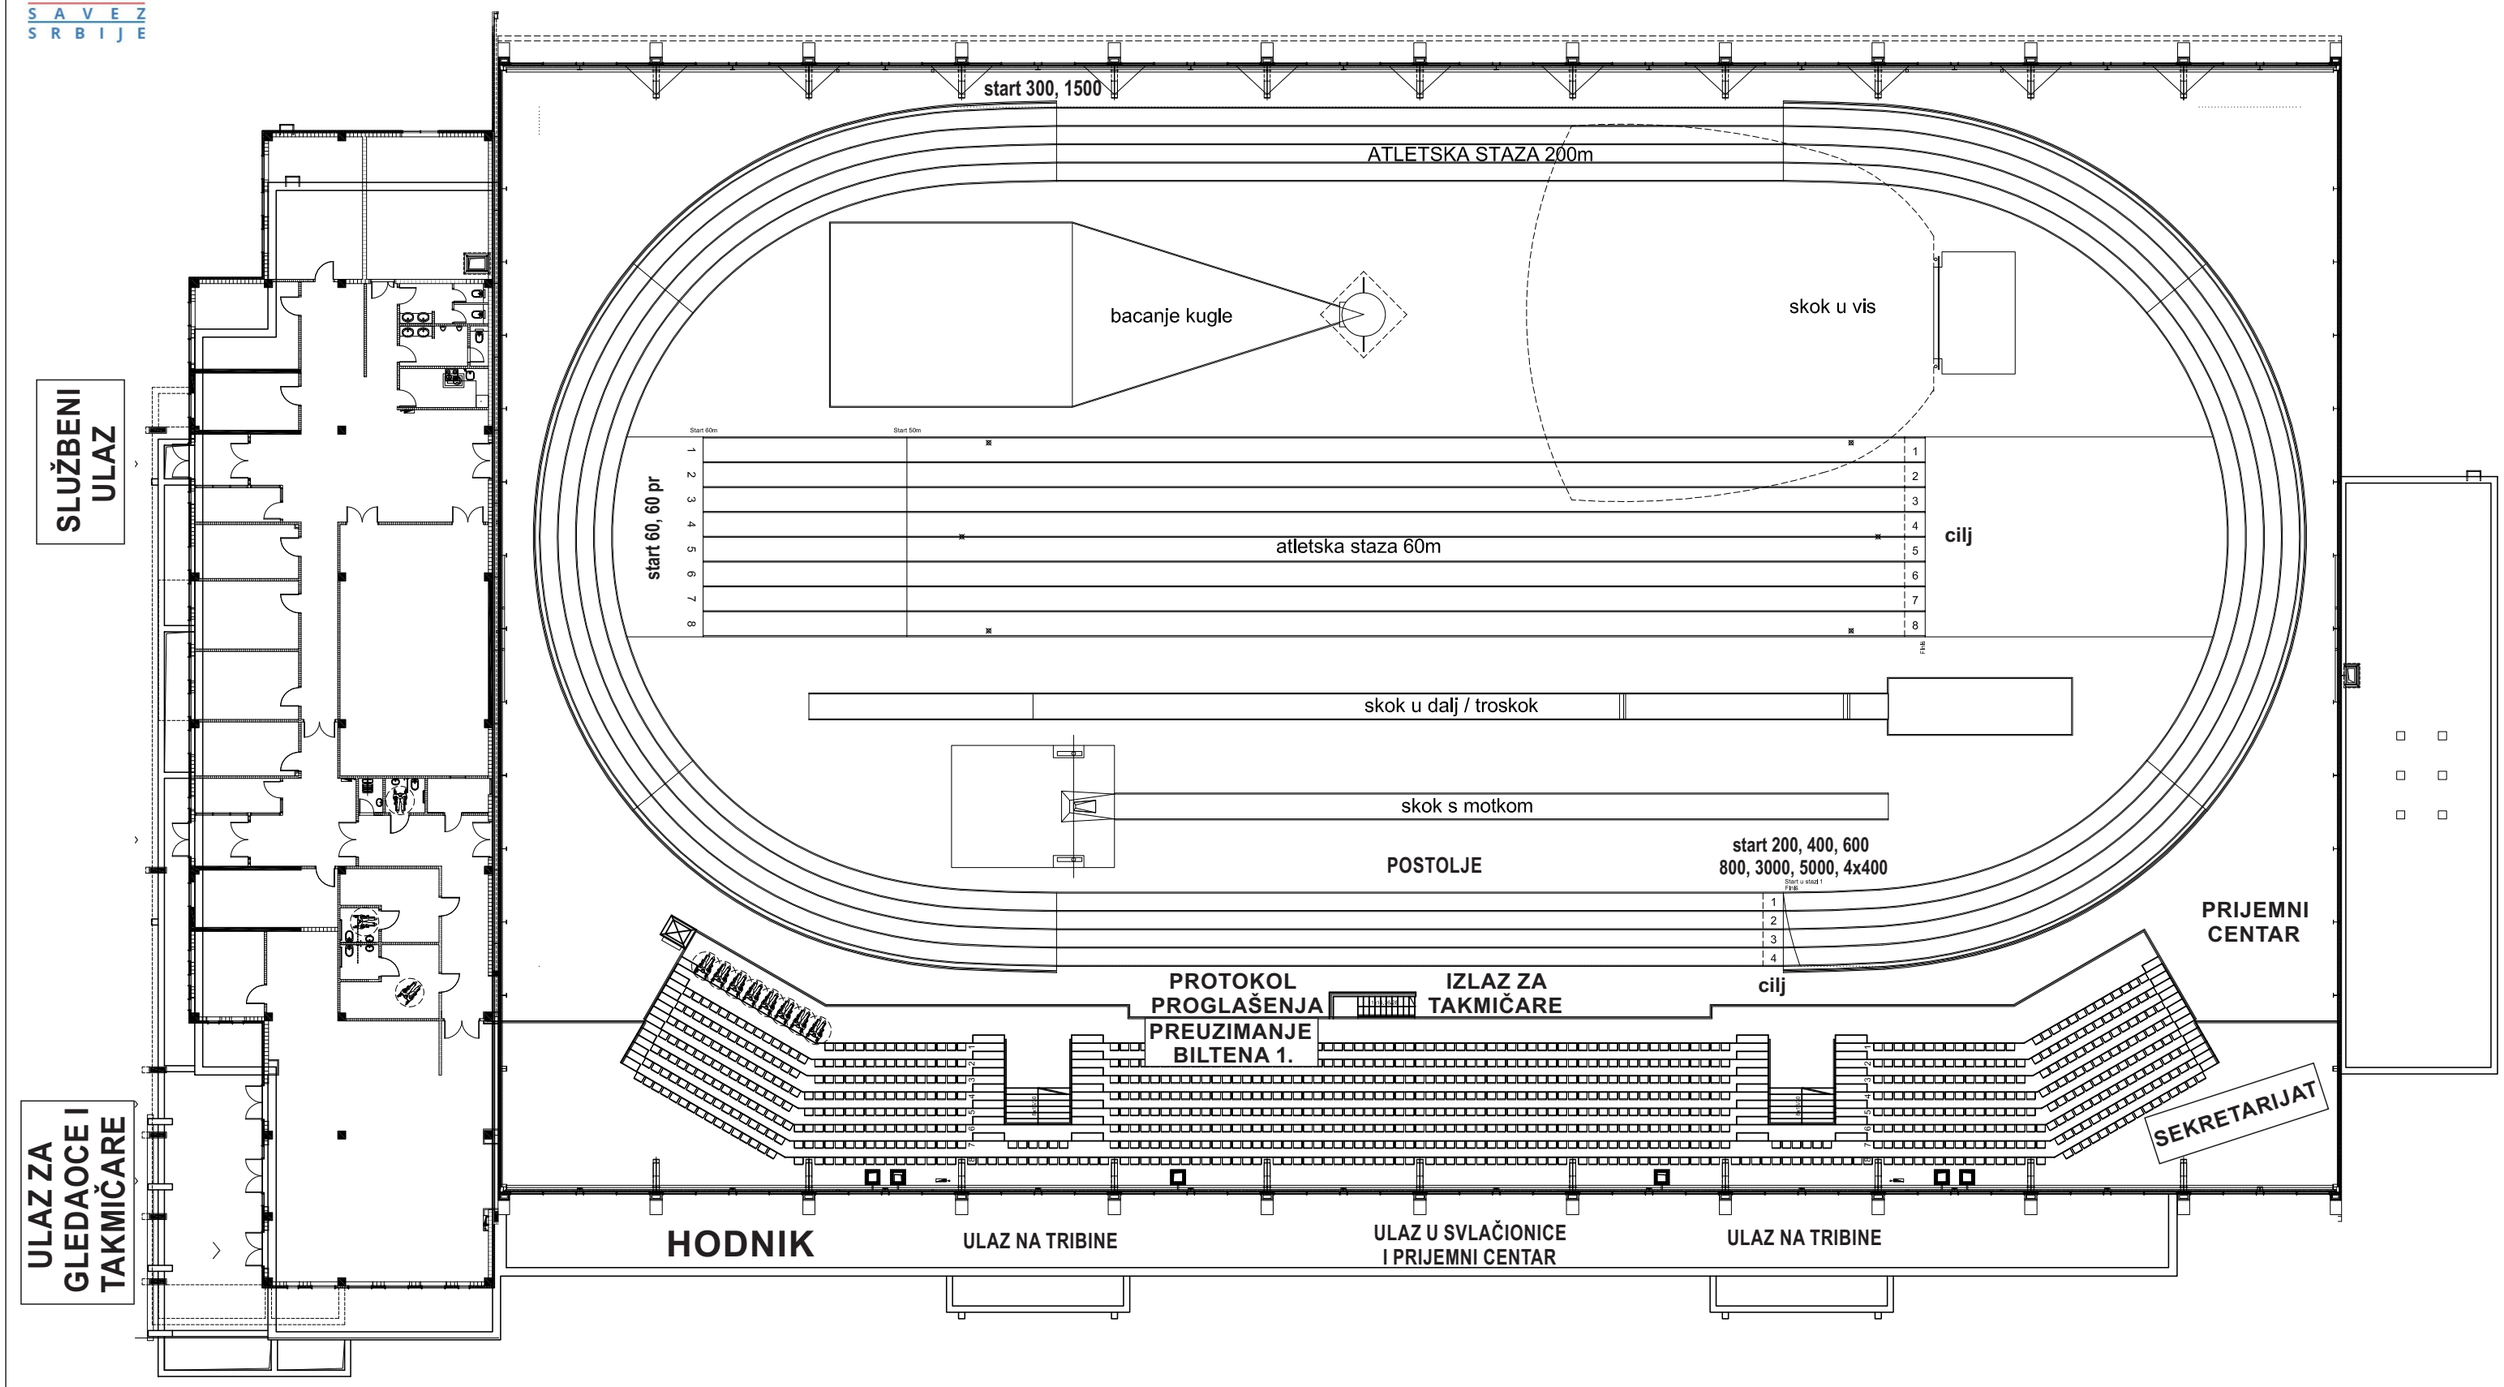ATLETSKA DVORANA